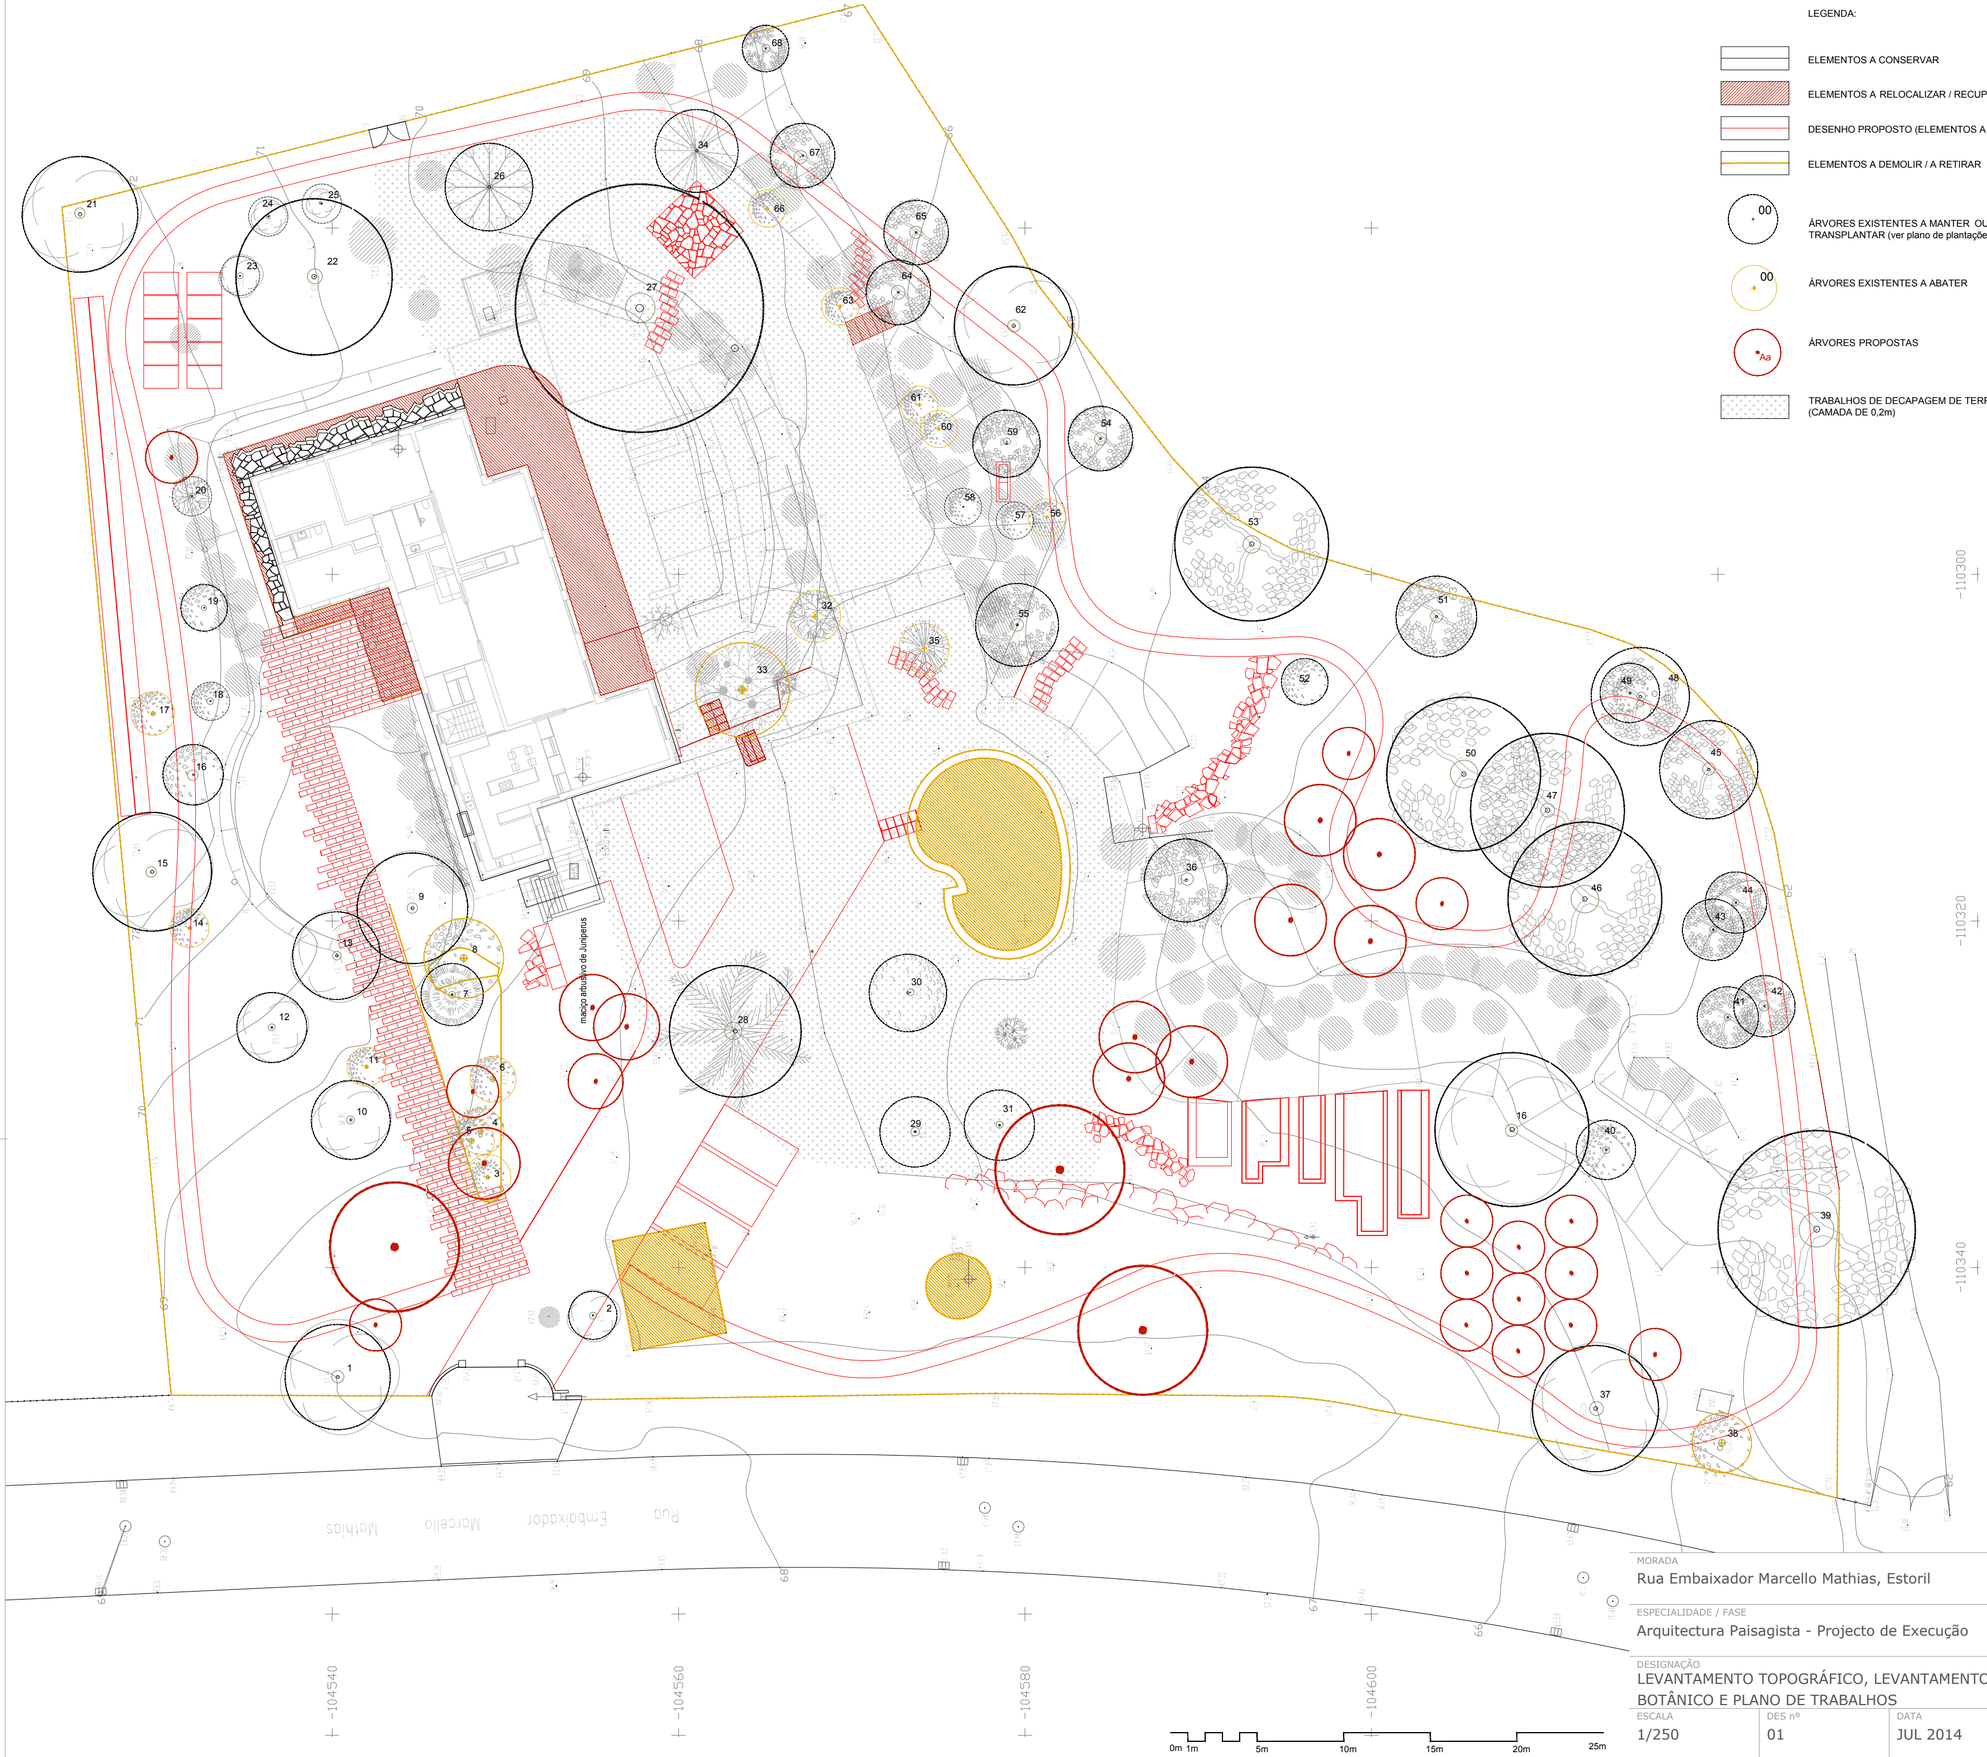

LEGENDA:

- ELEMENTOS A CONSERVAR
- ELEMENTOS A RELOCALIZAR / RECUPERAR
- DESENHO PROPOSTO (ELEMENTOS A CONSTRUIR)
- ELEMENTOS A DEMOLIR / A RETIRAR
- 00 — ÁRVORES EXISTENTES A MANTER OU A TRANSPLANTAR (ver plano de plantações)
- 00 — ÁRVORES EXISTENTES A ABATER
- Aa — ÁRVORES PROPOSTAS
- TRABALHOS DE DECAPAGEM DE TERRA VEGETAL (CAMADA DE 0,2m)

N

LEVANTAMENTO ARBÓREO

1	*Pinus pinea*
2	*Pinus pinea*
3	*Acacia sp.*
4	*Acacia sp.*
5	*Acacia sp.*
6	*Acacia sp.*
7	Grevillea robusta
8	*Acacia sp.*
9	*Pinus pinea*
10	*Pinus pinea*
11	*Acacia sp.*
12	*Pinus pinea*
13	*Pinus pinea*
14	*Acacia sp.*
15	*Pinus pinea*
16	*Acacia sp.*
17	*Acacia sp.*
18	*Acacia sp.*
19	*Acacia sp.*
20	*Olea europaea var. sylvestris*
21	*Pinus pinea*
22	Cupressus sp.
23	Cupressus sp.
24	Cupressus sp.
25	Cupressus sp.
26	*Araucaria sp*
27	Cupressus sp.
28	*Phoenix canariensis*
29	Cupressus sp.
30	*Pyrus sp.*
31	Cupressus sp.
32	Citrus sp.
33	Citrus sp.
34	Grevillea robusta
35	Grevillea robusta
36	Grevillea robusta
37	*Pinus pinea*
38	Acacia sp.
39	*Eucalyptus sp.*
40	*Eucalyptus sp.*
41	*Eucalyptus sp.*
42	*Eucalyptus sp.*
43	*Eucalyptus sp.*
44	*Eucalyptus sp.*
45	*Eucalyptus sp.*
46	*Eucalyptus sp.*
47	*Eucalyptus sp.*
48	*Eucalyptus sp.*
49	Acacia sp.
50	*Eucalyptus sp.*
51	*Eucalyptus sp.*
52	Acacia sp.
53	*Eucalyptus sp.*
54	*Eucalyptus sp.*
55	Grevillea robusta
56	Acacia sp.
57	Acacia sp.
58	Acacia sp.
59	Grevillea robusta
60	Acacia sp.
61	Acacia sp.
62	Pinus pinea
63	Acacia sp.
64	*Eucalyptus sp.*
65	*Eucalyptus sp.*
66	Acacia sp.
67	*Eucalyptus sp.*
68	*Eucalyptus sp.*

Das espécies existentes no terreno estão abrangidas como espécie protegida por postura municipal as seguites espécies:

a) Palmeiras, independentemente da sua espécie, com altura de tronco (espique) superior a 1,5m;
b) Pinheiros mansos (Pinus pinea) com PAP superior a 0,20m;
c) Cedros (Cedrus sp.) com PAP superior a 0,30m;
d) Ciprestes (Cupressus sp. sp.) com PAP superior a 0,30m.
e) Araucárias (Araucaria sp.) com PAP superior a 0,90m.
f) Oliveiras e Zambujeiros (Olea europaea sp).

MORADA
Rua Embaixador Marcello Mathias, Estoril

ESPECIALIDADE / FASE
Arquitectura Paisagista - Projecto de Execução

GREEN GARDENS & DESIGN
Av Conselheiro Fernando de Mello, 1675-234 LISBOA
Telm: +351 967320758
www.greengardens.pt

DESIGNAÇÃO
LEVANTAMENTO TOPOGRÁFICO, LEVANTAMENTO BOTÂNICO E PLANO DE TRABALHOS

OBRA
Reabilitação de Moradia Unifamiliar - Vila Pasadena

ESCALA	DES nº	DATA	CLIENTE
1/250	01	JUL 2014	Carla e Diogo Sousa Martins