


SÍMBOLO	DESCRIÇÃO
	- Quadro Elétrico
	- Central do Sistema
	- Detector Óptico de Fumos
	- Detector de Gás Natural Autônomo
	- Detector de inundação em caixa de aplicação (em pedra furada 8)
	- Extintor de CO - 2 Kg
	- Teclado com display
	- Detector volumétrico dupla tecnologia anti-máscara
	- Contato de porta
	- Sirene
	- Barreira de feixe
	- Comando de dômica
	- Botão de pressão duplo para comando de estores
	- Motor de estore
	- Comando de Portão Elétrico
	- Sonda
	- Botão de pressão estanque emboldo para abertura de porta
	- Telefone Porteiro
	- Botoneira de chamada em caixa estanque
	- Tirino Elétrico
	- Câmera VP IP65
	- Tubo do tipo EREØ20 ou conforme indicado

PROJECTO	
Moradia Unifamiliar	
Rua Embaixador Marcello Mathias 410, Estoril	
Requerente	Designação
Carla e Diogo Sousa Martins	SEGURANÇA INTEGRADA PLANTAS DO PISO -1 Localização de Equipamento Terminal
técnico responsável	Fase de Projecto
António Baltazar - OE n.º 42171 DGGE n.º 36278	EXECUÇÃO
Ass.	Data
	10/07/2014
Processo N.º -----	Ficheiro n.º
MU_E_A.dwg	Escalas 1/100
Des. n.º	112010
	S01 A

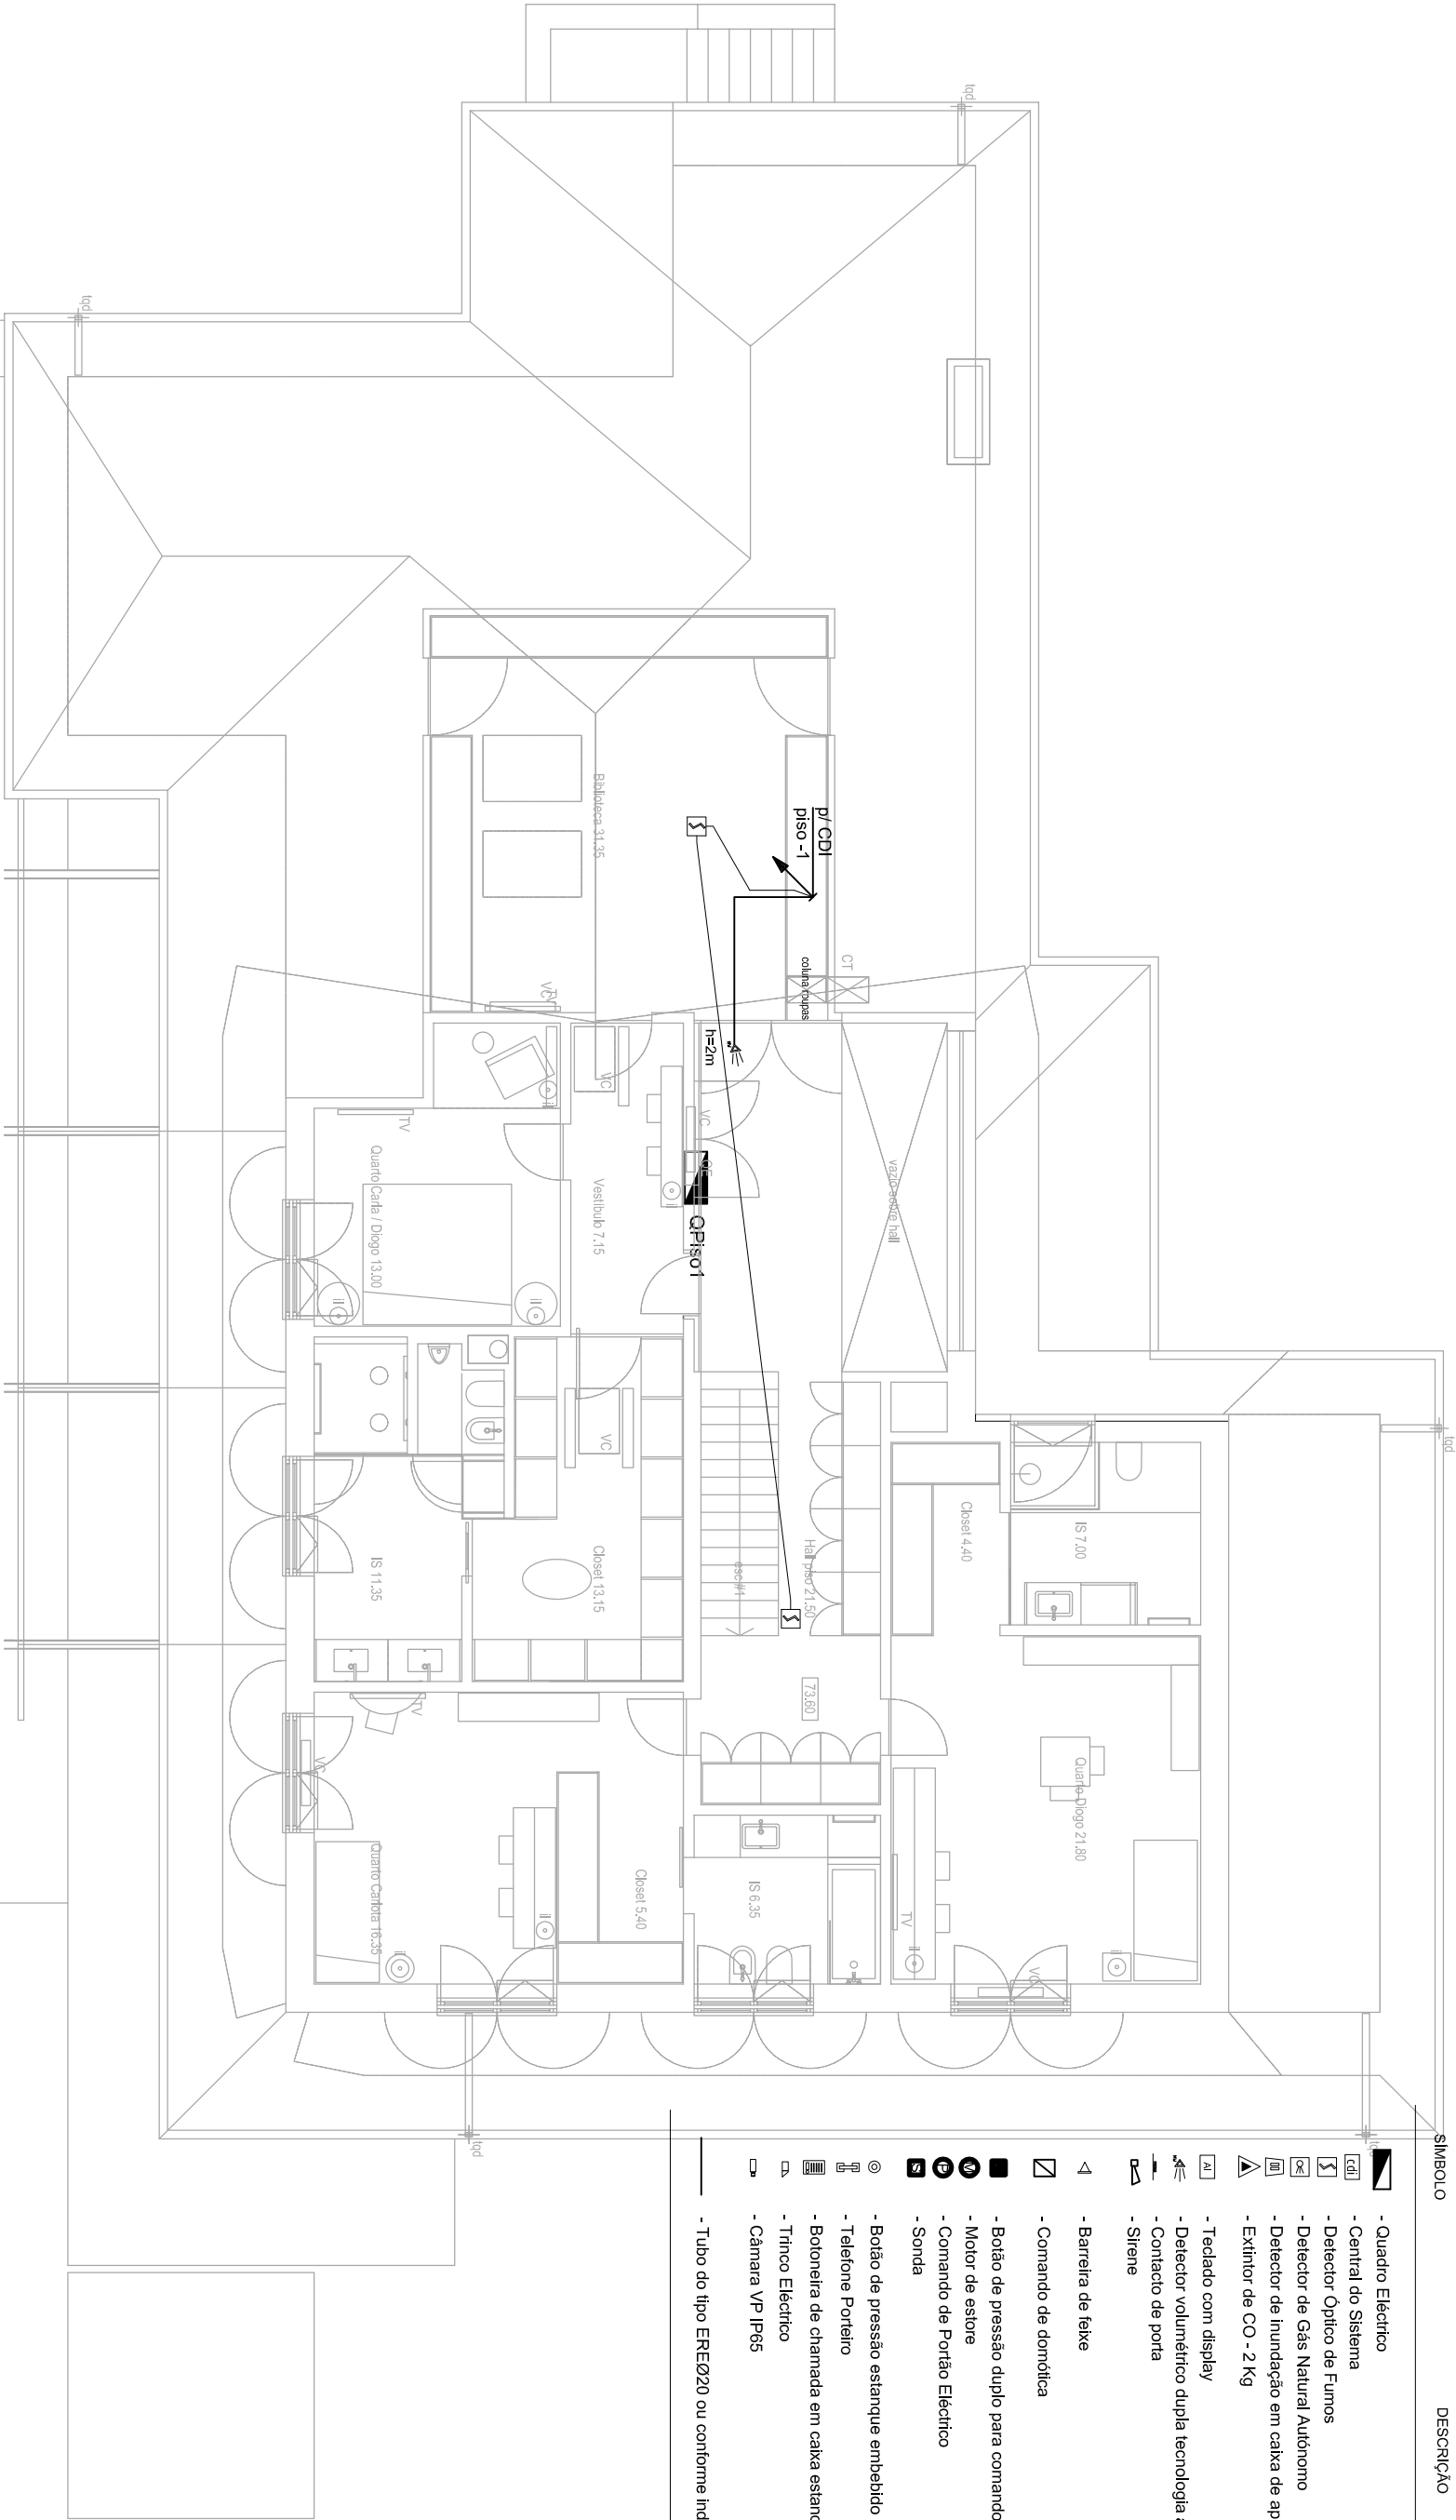

PROJECTO			
<div>Moradia Unifamiliar</div> <div>Rua Embaixador Marcello Mathias 410, Estoril</div>			
Requerente	Designação	SEGURANÇA INTEGRADA	
Carla e Diogo Sousa Martins		PLANTAS DO PISO 1	
	Localização de Equipamento Terminal		
Técnico responsável	Ass.	Data	Fase de Projecto
António Baltazar - OE nº 42171	DGGE nº 36278	10/07/2014	EXECUÇÃO
Processo N.º -----	Ficheiro n.º	MU_E_A.dwg	Escalas 1/100
		Des. n.º	112010 S03 A